

ΕΦΗΜΕΡΙΣ ΤΗΣ ΚΥΒΕΡΝΗΣΕΩΣ
ΤΗΣ ΕΛΛΗΝΙΚΗΣ ΔΗΜΟΚΡΑΤΙΑΣ

ΑΘΗΝΑ
14 ΜΑΡΤΙΟΥ 1983

ΤΕΥΧΟΣ ΤΕΤΑΡΤΟ

ΑΡΙΘΜΟΣ ΦΥΛΛΟΥ
61

ΠΕΡΙΕΧΟΜΕΝΑ

ΑΠΑΛΛΟΤΡΙΩΣΕΙΣ
ΑΠΟΦΑΣΕΙΣ

ΠΟΛΕΟΔΟΜΙΑ
ΑΠΟΦΑΣΕΙΣ

ΑΠΑΛΛΟΤΡΙΩΣΕΙΣ
ΑΠΟΦΑΣΕΙΣ

Αριθ. Ε.1083/70/Κηρ. Καστοριάς (1)

Αναγκαστική απολλοτρίωσης ακινήτων υπερ της ΔΕΗ και με δαπάνη της για την κατασκευή της Γ.Μ. 400 ΚΥ «ΚΥΤ ΚΑΡΔΙΑΣ-ΑΛΒΑΝΙΑ» (Τμημάτων των Νομών Κοζάνης, Φλώρινας και Καστοριάς) και για τη σύσταση δουλείας εναερίου διελεύσεως αυτής».

ΟΙ ΥΠΟΥΡΓΟΙ
ΟΙΚΟΝΟΜΙΚΩΝ ΚΑΙ ΕΝΕΡΓΕΙΑΣ
ΚΑΙ ΦΥΣΙΚΩΝ ΠΟΡΩΝ

Έχοντας υπόψη :

1. Τις διατάξεις του Ν.Δ. 797/71 «περί αναγκαστικών απαλλοτριώσεων» σε συνδυασμό με τις διατάξεις του Β.Δ. 139/71 «περί της αρμοδιότητος των Νομαρχών προς κήρυξιν αναγκαστικών τινών απαλλοτριώσεων».

2. Τις διατάξεις του άρθρου 4 παρ.2 του Νόμου 1468/50 «περί ιδρύσεως Δημοσίας Επιχειρήσεως Ηλεκτρισμού», όπως έχει τροποποιηθεί και συμπληρωθεί μεταγενέστερα με τον Α.Ν.1672/1951, ο οποίος κυρώθηκε με το Νόμο 2113/1952.

3. Τις διατάξεις του άρθρου 9, του Α.Ν. 1566/1950 «περί κυρώσεως της μετά του οίκου «EBASCO» συναφθείσεις την 20ην Ιουλίου 1950 συμβάσεως κ.λ.π», όπως έχουν κυρωθεί, τροποποιηθεί και συμπληρωθεί με το Νόμο 1633/1951.

4. Τις διατάξεις του άρθρου 8 του Α.Ν. 100/1967.

5. Την 288/1982 απόφαση του Διοικητικού Συμβουλίου της Δημοσίας Επιχειρήσεως Ηλεκτρισμού (Συνεδρίασή του 54/20.10.82).

6. Την 11355/12.7.82 κοινή απόφαση του Πρωθυπουργού και του Υπουργού Οικονομικών (ΦΕΚ.474/13.7.82 τ.Β'), αναφορικά με την ανάθεση αρμοδιοτήτων στους Υφυπουργούς Οικονομικών, αποφασίζουμε :

Κηρύσσουμε την αναγκαστική απαλλοτρίωση, λόγω δημόσιας ωφέλειας και ειδικότερα :

Α) Για την εγκατάσταση 77 χαλύβδινων πύργων του τμήματος του Νομού Κοζάνης της Γ.Μ. 400 KV «ΚΥΤ ΚΑΡΔΙΑΣ-ΑΛΒΑΝΙΑ»ι έκτασης εμβαδού 13.412 τ.μ. που αποτελείται από 77 τετράγωνα τεμάχια εδάφους.

Β) Για τη σύσταση δουλείας εναέριας διέλευσης των αγωγών του τμήματος Νομού Κοζάνης της Γ.Μ 400 KV «ΚΥΤ ΚΑΡΔΙΑΣ- ΑΛΒΑΝΙΑΣ» σε λωρίδα εδάφους συνολικού μήκους 26.281 τ.μ. και συνολικού πλάτους 50 μέτρων, δηλαδή 25 μ. δεξιά και 25 μέτρα αριστερά από την προβολή στο έδαφος του άξονα της γραμμής.

Η ανωτέρω λωρίδα εδάφους περιλαμβάνεται μεταξύ των Χ.Θ. 0 + 229 (έξοδος από το ΚΥΤ ΚΑΡΔΙΑΣ και 26 + 510 (Όρια Νομών Κοζάνης-Φλώρινας.

Οι εκτάσεις που απαλλοτριώνονται για την εγκατάσταση των χαλύβδινων πύργων και τη σύσταση δουλείας εναέριας διέλευσης των αγωγών περιλαμβάνονται στις κτηματικές περιοχές των Κοινοτήτων, Ποντοκώμης, Μαυροπηγής, Ασβεστόπετρας, Άρδασσας, Άρδασσας (Συνοικισμός Κρυόβρυση), Αναρράχης, Δροσερού και Φούφας του Νομού Κοζάνης.

Το περιεχόμενο της δουλείας στα τμήματα της γραμμής που περιλαμβάνεται, μεταξύ των Χ.Θ. 1 + 628 και 2 + 000 (πύργος αριθ. 8), 11 + 435 (Πύργος αριθ.33), 11 + 765 (Πύργος αριθ.35), 14 + 590 (Πύργος αριθ. 42) και 15 + 013 συνίσταται στο δικαίωμα εισόδου του προσωπικού των συνεργείων και των τεχνικών μέσων της Δ.Ε.Η ή των οριζομένων απ' αυτή προσώπων στις βαρυνόμενες με δουλεία εκτάσεις, για την εκτέλεση κάθε εργασίας εγκατάστασης, λειτουργίας, επιθεώρησης, επισκευών, συντήρησης και αντικατάστασης των άνωθεν αυτού εναερίων αγωγών καί των πύργων τους.

Στις βαρυνόμενες με δουλεία διελεύσεως παραπάνω εκτάσεις επιτρέπεται η οικοδόμηση εφόσον πληρούνται οι κατωτέρω δυο (2) όροι :

α. Η κατακόρυφη απόσταση των υψηλοτέρων σημείων των κτισμάτων από τους αγωγούς της γραμμής, σε θερμοκρασία 50° C και άπνοια, πρέπει να είναι τουλάχιστον επτά (7) μέτρα. Στο ύψος των κτισμάτων περιλαμβάνεται και κάθε είδους κατασκευή πάνω απ' αυτά (π.χ. δώματα, κουβούκλια απολήξεως κλιμακοστασίων, στηθαία, ιστοί, κεραίες δεκτών τηλεόρασης κ.λ.π.).

β) Τα κτίσματα ή οι εγκαταστάσεις πρέπει να μη δημιουργούν δυσμενείς συνθήκες για την ασφάλεια και την λειτουργία της γραμμής (αποθήκες εκρηκτικών και πετρελαιοειδών, εργοστάσια που αναδίδουν βλαβερούς καπνούς ή αέρια, συσσωρεύσεις ευφλέκτων υλών κ.λ.π.).

Το περιεχόμενο της δουλείας στα τμήματα της γραμμής που περιλαμβάνονται μεταξύ των Χ.Θ. 0 + 229 και1 + 628 2 + 000 (Πύργος αρθ. 8), 11 + 435 (Πύργος αριθ.33), 11 + 765 (Πύργος αριθ. 34), 14 + 590 (Πύργος αριθ.42), 15 + 013 και 26 + 510, συνίσταται στο δικαίωμα είσόδου του προσωπικού των συνεργείων και των τεχνικών μέσων της ΔΕΗ ή των οριζομένων απ' αυτή προσώπων στις βαρυνόμενες με δουλεία εκτάσεις για την εκτέλεση κάθε εργασίας εγκατάστασης, λειτουργίας, επιθεώρησης, επισκευών, συντήρησης και αντικατάστασης των άνωθεν αυτών εναερίων αγωγών και των πύργων τους, ως και την απαγόρευση ανέγερσης κάθε νέου κτίσματος. Επίσης απαγορεύεται η λειτουργία κάθε εγκατάστασης που δημιοργεί δυσμενείς συνθήκες για την ασφάλεια ή τη λειτουργία της γραμμής π.χ. συσσώρευση πυρομαχικών, πετρελαιοειδών, λατομεία κ.λ.π.).

Γ) Για την εγκατάσταση 11 χαλύβδινων πύργων του τμήματος του Νομού Φλώρινας της Γ.Μ. 400 ΚΥ «ΚΥΤ ΚΑΡΔΙΑΣ-ΑΛΒΑΝΙΑ», έκτασης 1.740 τ.μ. αποτελούμενης από 11 τετράγωνα τεμάχια εδάφους.

Δ) Για τη σύσταση δουλείας ενάεριας διέλευσης των αγωγών του τμήματος του Νομού Φλώρινας της Γ.Μ.400 ΚΥ «ΚΥΤ ΚΑΡΔΙΑΣ-ΑΛΒΑΝΙΑ»,σε λωρίδα εδάφους συνολικού μήκους 3.562 μέτρων και συνολικού πλάτους 50 μέτρα δηλαδή 25 μέτρα δεξιά και 25 μέτρα αριστερά από την προβολή στό έδαφος του άξονα της γραμμής.

Η ανωτέρω λωρίδα εδάφους περιλαμβάνεται μεταξύ των χιλιομετρικών θέσεων 26 + 510 (όρια Νομών Κοζάνης-Φλώρινας) και 30 + 072 (όρια Νομών Φλώρινας- Καστοριάς).

Οι εκτάσεις που απαλλοτριώνονται για την εγκατάσταση των χαλυβδίνων πύργων και τη σύσταση δουλείας ενάεριας διέλευσης των αγωγών περιλαμβάνονται στην κτηματική περιοχή της Κοινότητας Βαρικού του Νομού Φλώρινας.

Το περιεχόμενο της δουλείας σε ολόκληρο το μήκος του τμήματος της γραμμής μέσα στο Νομό Φλώρινας, δηλαδή μεταξύ των Χ.Θ.26 + 510 και 30 + 072,συνίσταται στό δικαίωμα εισόδου του προσωπικού των συνεργείων και των τεχνικών μέσων της ΔΕΗ ή των οριζομένων απ' αυτή προσώπων στις βαρυνόμενες με δουλεία εκτάσεις, για την εκτέλεση κάθε εργασίας εγκατάστασης, λειτουργίας, επιθεώρησης, επισκευών, συντήρησης και αντικατάστασης των άνωθεν αυτών εναέριων αγωγών και των πύργων τους, ως και την απαγόρευση ανέγερσης κάθε νέου κτίσματος.

Επίσης απαγορεύται η λειτουργία κάθε εγκατάστασης που δημιουργεί δυσμενείς συνθήκες για την ασφάλεια ή τη λειτουργία της γραμμής (π.χ. συσσώρευση πυρομαχικών, πετρελαιοειδών, λατομεία κ.λπ.).

Ε) Για την εγκατάσταση 121 χαλύβδινων πύργων του τμήματος του Νομού Καστοριάς της Γ.Μ.400 ΚΥ, «ΚΥΤ ΚΑΡΔΙΑΣ-ΑΛΒΑΝΙΑ», έκτασης 20.064 τ. μέτρα αποτελούμενης από 121 τετράγωνα τεμάχια εδάφους.

ΣΤ) Για τη σύσταση δουλείας ενέριας διέλευσης των αγωγών του τμήματος του Νομού Καστοριάς της Γ.Μ. 400 ΚΥ «Κ.Υ.Τ.ΚΑΡΔΙΑΣ-ΑΛΒΑΝΙΑ», σε λωρίδα εδάφους συνολικού μήκους 43.459,50 ΞΕΠ.37 + 000) στη θέση του πύργου αριθ. 100, και συνολικού πλάτους 50 μέτρα δεξιά και 25 μέτρα αριστερά από την προβολή στο έδαφος του άξονα της γραμμής.

Η παραπάνω λωρίδα εδάφους περιλαμβάνεται μεταξύ των Χ.Θ. 30 + 072 (όρια Νομών Φλώρινας-Καστοριάς), 44 + 075, 44 + 095, 44 + 200, 45 + 035, 45 + 118, 45 + 380, 45 + 578, 45 + 695, 45 + 726, 45 + 770, 59 + 825, 59 + 882, 64 + 680, 64 + 906 65 + 002, 65 + 335 και 75 + 550 (σύνορα Ελλάδας -Αλβανίας).

Οι εκτάσεις που απαλλοτριώνονται για την εγκατάσταση των χαλύβδινων πύργων και τη σύσταση δουλείας ενέριας διέλευσης των αγωγών, περιλαμβάνονται στις κτηματικές περιοχές του Δήμου Άργους Ορεστικού και των Κοινοτήτων Κλεισούρας, Βασιλειάδας, Λιθίας, Κορησού, Μαυροχωρίου, Αμπελοκήπων, Δισπήλιου, Χιλιόδενδρου (Συνοικισμοί Μανιάκοι και Πορειά), Μεσοποταμιάς (Συνοικισμός Κολοκυνθού), Μεσοποταμιάς, Αγίας Κυριακής, Οινόης και Ιεροπηγής του Νομού Καστοριάς.

Το περιεχόμενο της δουλείας στα τμήματα της γραμμής που περιλαμβάνονται μεταξύ των Χ.Θ. 37 + 175, 44 + 075 44 + 095, 44 + 200, 45 + 035, 45 + 118, 45 + 380, 45 + 578, 45 + 695, 45 + 726, 45 + 770, 52 + 045 (πύργος αριθ. 146), 56 + 670 (πύργος αριθ. 159), 58 + 709, 59 + 485 (πύργος αριθ. 166) 59 + 825, 63 + 665 (πύργος αριθ. 178) και 63 + 945 (πύργος αριθ. 179) συνίσταται στο δικαίωμα εισόδου του προσωπικού των συνεργείων και των τεχνικών μέσων της ΔΕΗ ή των οριζομένων απ' αυτή προσώπων στις βαρυνόμενες με δουλεία εκτάσεις, για την εκτέλεση κάθε εργασίας εγκατάστασης, λειτουργίας, επιθεώρησης, επισκευών, συντήρησης και αντικατάστασης των άνωθεν αυτού ενάεριων αγωγών και των πύργων τους. Στις βορυνόμενες με δουλεία διέλευσης παραπάνω εκτάσεις επιτρέπεται η οικοδόμηση εφόσον πληρούνται οι κατωτέρω δυο (2) όροι :

α) Η κατακόρυφη απόσταση των υψηλότερων σημείων των κτισμάτων από τους αγωγούς της γραμμής σε θερμοκρασία 50°C και άπνοια, πρέπει να είναι τουλάχιστο 7 μέτρα. Στο ύψος των κτισμάτων περιλαμβάνεται και κάθε είδους κατασκευή πάνω απ' αυτά (π.χ. δώματα, κουβούκλια απολήξεως κλιμακοστασίων, στηθαία, ιστοί, κεραίες δεκτών τηλεόρασης κ.λ.π.).

β) Τα κτίσματα ή οι εγκαταστάσεις πρέπει να μη δημιουργούν δυσμενείς συνθήκες για την ασφάλεια και λειτουργία της γραμμής(αποθήκες εκρηκτικών και πετρελαιοειδών, εργοστάσια που αναδίδουν βλαβερούς καπνούς ή αέρια, συσσωρεύσεις ευφλέκτων υλών κ.λ.π.).

Το περιεχόμενο της δουλείας στα τμήματα της γραμμής, που περιλαμβάνονται μεταξύ των Χ.Θ. 30 + 072, 37 + 175, 52 + 045 (πύργος αριθ. 146), 56 + 670 (πύργος αριθ. 159) 58 + 709, 59 + 485 (πύργος αριθ. 166), 59 + 882, 63 + 665 (πύργος αριθ. 178), 63 + 945 (πύργος αριθ. 179), 64 + 680, 64 + 906, 65 + 002, 65 + 335 και 75 + 550, συνίσταται στο δικαίωμα εισόδου του προσωπικού των συνεργείων και των τεχνικών μέσων της ΔΕΗ ή των οριζομένων απ' αυτή προσώπων στις βαρυνόμενες με δουλεία εκτάσεις, για την εκτέλεση κάθε εργασίας εγκατάστασης, λειτουργίας, επιθεώρησης, επισκευών, συντήρησης και αντικατάστασης των άνωθεν αυτών εναερίων αγωγών των πύργων τους, ως και την απαγόρευση ανέγερσης κάθε νέου κτίσματος. Επίσης απαγορεύεται η λειτουργία κάθε εγκατάστασης που δημιουργεί δυσμενείς συνθήκες για την ασφάλεια ή τη λειτουργί της γραμμής (π.χ. συσσώρευση πυρομαχικών, πετρελαιοειδών, λατομεία κ.λ.π).

Όλες οι παραπάνω εκτάσεις που απαλλοτριώνονται για την εγκατάσταση των χαλύβδινων πύργων και τη σύσταση δουλείας ενέριας διέλευσης των αγωγών, εικονίζονται λεπτομεριακά στο υπό κλίμακα 1 : 2000 και με αριθμό 52608/ Σεπτέμβριος 1982 κτηματολογικό διάγραμμα, το οποίο αποτελείται από 15 φύλλα (από 1 έως και 15), και στούς

πάνω σαυτά κρτηματολογικούς πίνακες. Η όδευση της γραμμής εικονίζεται στον 52607 Σεπτέμβριος 1982 ενδεικτικό χάρτη κτηματολογίου. Τα κτηματολογικά αυτά στοιχεία έχει συντάξει η Δημοσία Επιχείρηση Ηλεκτρισμού και έχει θεωρήσει στις 17.11.1982 ο Διευθυντής του Υπουργείου Ενεργείας και Φυσικών Πόρων Θ.Κρητικός.

Η χιλιομέτρηση ολόκληρης της Γ.Μ 400 ΚΥ «ΚΥΤ ΚΑΡΔΙΑΣ- ΑΛΒΑΝΙΑΣ» σημειώνεται στην προβολή επί του εδάφους του αξονά της, ο οποίος εικονίζεται με συνεχή παχιά γραμμή στο παραπάνω κτηματολογικό διάγραμμα πινακα (52608/Σεπτέμβριος 1982 Φύλλα 15 από 15) της ΔΕΗ και παράλληλα με τον άξονα της γραμμής δεξιά και αριστερά και σε απόσταση 25 μέτρων απ' αυτόν επίσης εικονίζονται με λεπτές συνεχείς γραμμές τα όρια των εδαφικών λωρίδων δουλείας.

Στις εκτάσεις που απαλλοτριώνονται προβάλλουν δικαιώματα κυριότητος οι 1)Σοφία Χα Γεωρ. Βασιλειάδου, 2) Βασίλειος Παύλου Κοτσίδης, 3) Κοινότητες Ποντοκόμης Νομού Κοζάνης, 4)Βαρικού Νομού Φλώριναας, 4)Κλεισούρας Νομού Καστοριάς και άλλοι.

Η απαλλοτρίωση κηρύσσεται υπέρ της Δημοσίας Επιχειρήσεως Ηλεκτρισμού και με δαπάνη της.

Η απόφαση αυτή να δημοσιευθεί στην Εφημερίδα της Κυβερνήσεως.

Αθήνα, 4 Φεβρουαρίου 1983

ΟΙ ΥΠΟΥΡΓΟΙ

ΥΦΥΠΟΥΡΓΟΣ ΟΙΚΟΝΟΜΙΚΩΝ — ΕΝΕΡΓΕΙΑΣ ΚΑΙ ΦΥΣΙΚΩΝ ΠΟΡΩΝ

ΠΑΝΑΓΙΩΤΗΣ ΡΟΥΜΕΛΙΩΤΗΣ — ΕΥΑΓΓΕΛΟΣ ΚΟΥΛΟΥΜΠΗΣ

Αριθ. Γ.50539/2759 (2)

Αναστολή των οικοδομικών εργασιών σε περιοχή που βρίσκεται στο εγκεκριμένο ρυμοτομικό σχέδιο Παλαιού Ψυχικού (Αττικής).

Ο ΥΠΟΥΡΓΟΣ ΧΩΡΟΤΑΞΙΑΣ, ΟΙΚΙΣΜΟΥ ΚΑΙ ΠΕΡΙΒΑΛΛΟΝΤΟΣ

Έχοντας υπόψη:

1. Τις διατάξεις του από 17 Ιουλίου 1923 Ν. Δ/τος «περί σχεδίων πόλεων κλπ.», όπως μεταγενέστερα τροποποιήθηκαν και συμπληρώθηκαν και ειδικότερα την παράγραφο 2 του άρθρου 8, όπως η παράγραφος αυτή προστέθηκε με το άρθρο 1 του Ν. 551/1977 (ΦΕΚ 68/Α').

2. Τις διατάξεις του Ν. 1032/1980 «περί συστάσεως Υπουργείου Χωροταξίας, Οικισμού και Περιβάλλοντος» (ΦΕΚ 57/Α') και ειδικότερα τα άρθρα 2, 3 και 7.

3. Τις διατάξεις του άρθρου 1 της αριθ. 13902/689/15.4.1982 απόφασης του Υπουργού Χωροταξίας, Οικισμού και Περιβάλλοντος «Μεταβίβαση εξουσίας του Υπουργού Χωροταξίας, Οικισμού και Περιβάλλοντος στο Γενικό Γραμματέα του Υπουργείου, τους Διευθυντές και τους Τμηματάρχες, για την υπογραφή «Εντολή Υπουργού» αποφάσεων εγγράφων και λοιπών διοικητικών πράξεων» (ΦΕΚ 188/Β'/26.4.1982), αποφασίζουμε:

1) Απαγορεύονται για τρείς (3) μήνες οι οικοδομικές εργασίες και η χορήγηση οικοδομικών αδειών στα αριθ. 132, 136, 137, 149 και 172 οικοδομικά τετράγωνα, που βρίσκονται στο ρυμοτομικό σχέδιο Παλαιού Ψυχικού (Αττικής), όπως αυτά φαίνονται να περικλείονται με κυανή γραμμή στο σχετικό πρωτότυπο διάγραμμα σε κλίμακα 1:5000, που έχει θεωρηθεί από τον Προϊστάμενο της Διεύθυνσης Πολεοδομικών Εφαρμογών, με την αριθ. Γ. 50539/1982 πράξη του και που αντίτυπό του δημοσιεύεται συνοπτικά με αυτή την απόφαση.

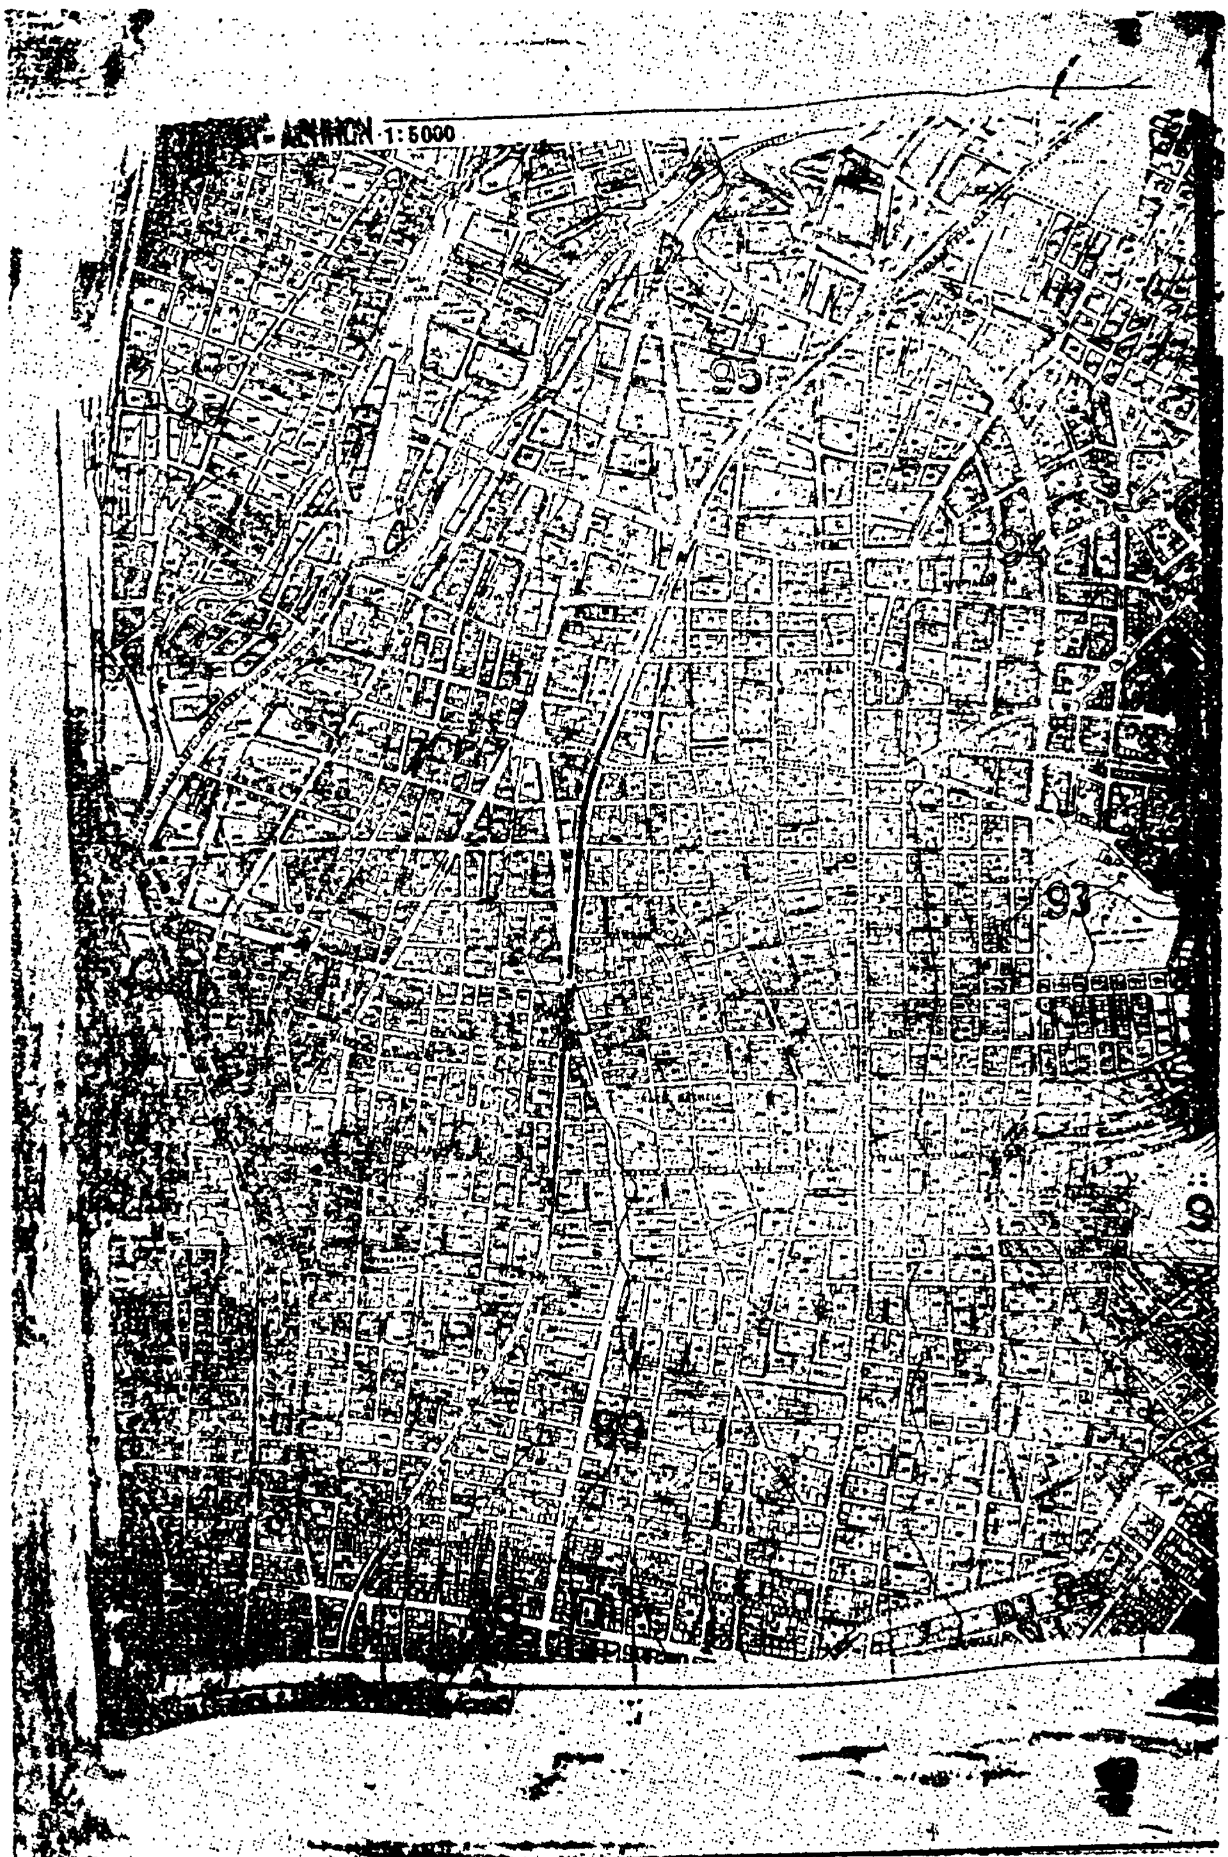
2) Η ισχύς της απόφασης αυτής αρχίζει από τη δημοσίευσή της στην Εφημερίδα της Κυβερνήσεως.

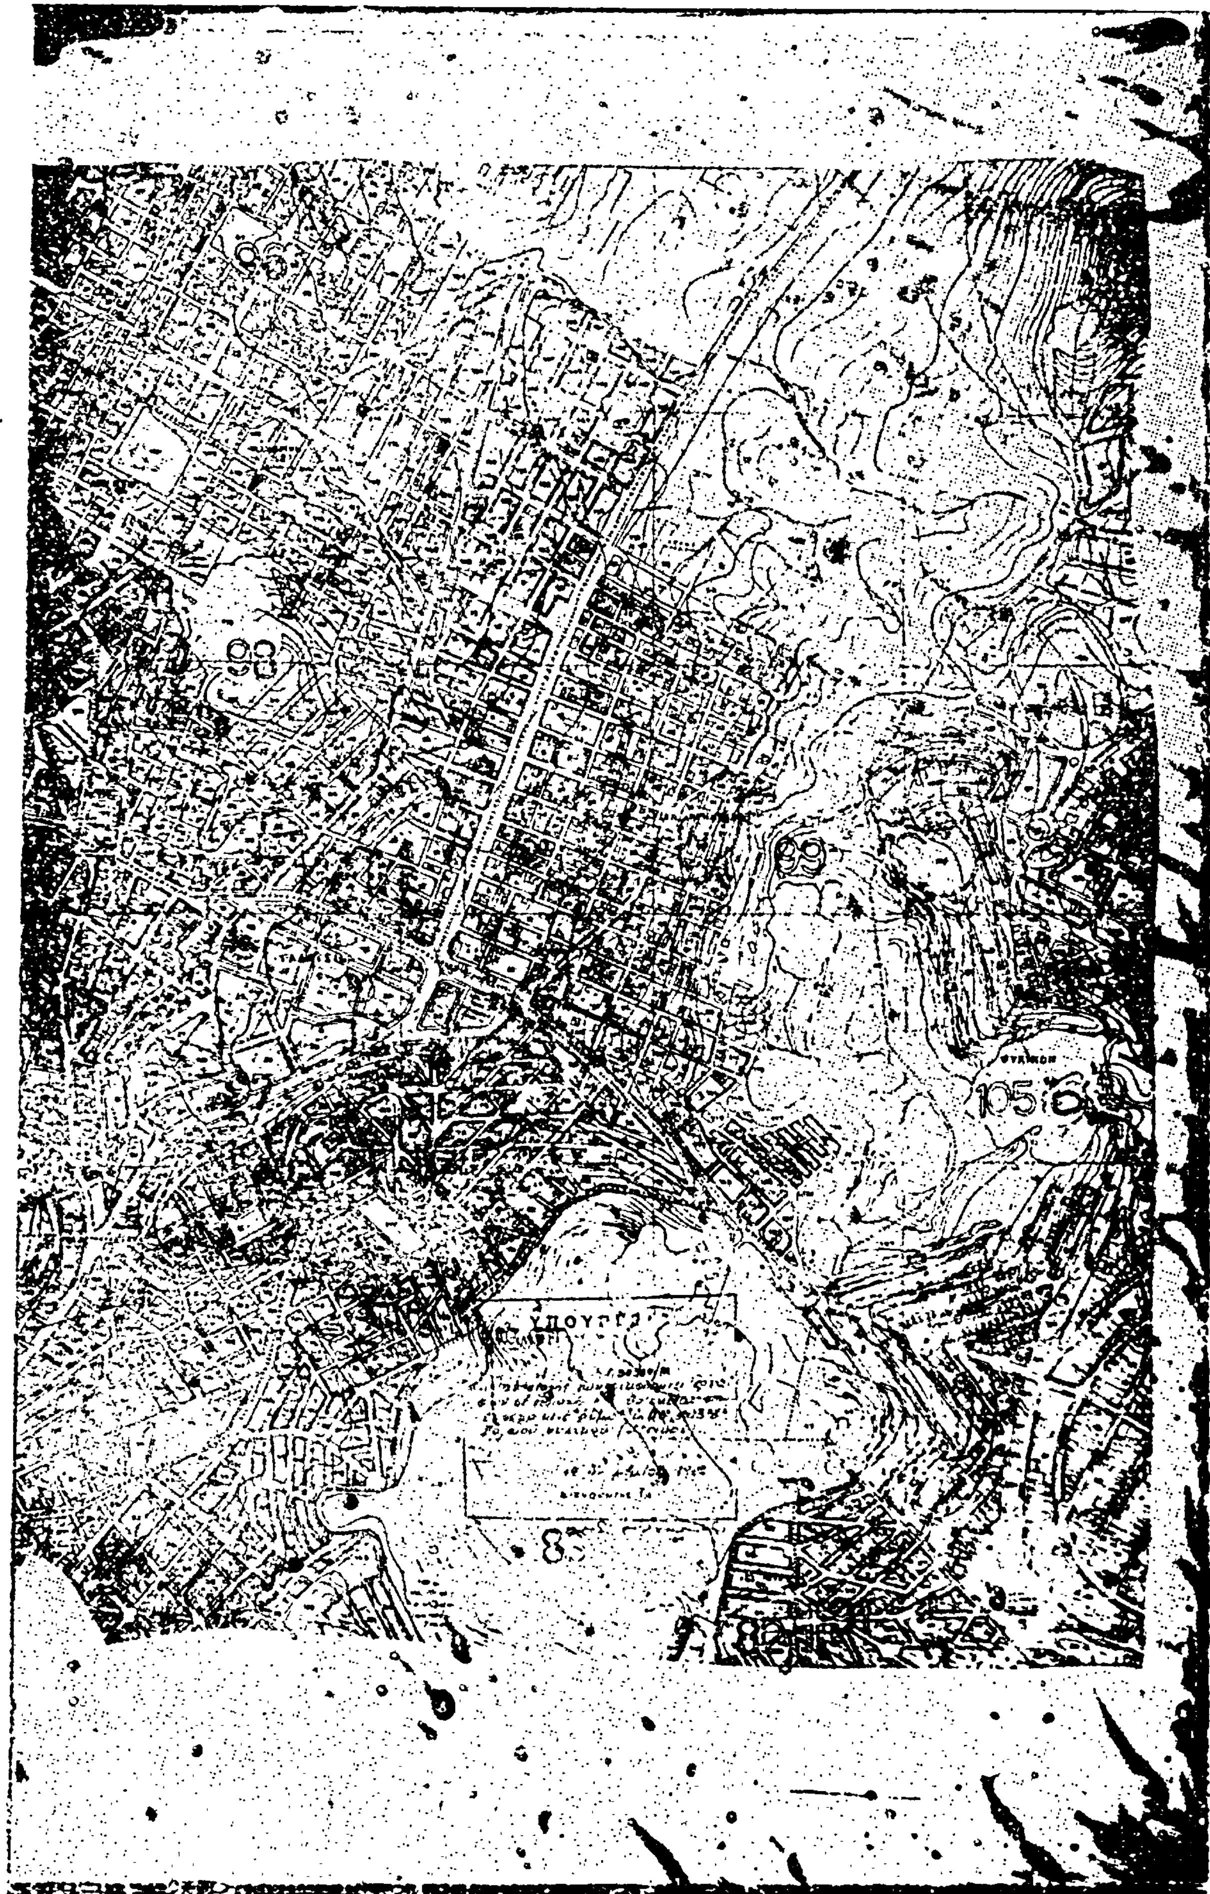
Η απόφαση αυτή να δημοσιευθεί στην Εφημερίδα της Κυβερνήσεως.

Αθήνα, 19 Νοεμβρίου 1982

Με Εντολή Υπουργού

Ο Γενικός Γραμματέας
ΓΙΑΝΝΗΣ ΚΑΛΑΝΤΙΔΗΣ


1:5000
95
94
93



Αριθ. Γ.50537/2757 (3)

Αναστολή των οικοδομικών εργασιών σε περιοχή του εγκεκριμένου ρυμοτομικού σχεδίου Αθηνών.

Ο ΥΠΟΥΡΓΟΣ
ΧΩΡΟΤΑΞΙΑΣ, ΟΙΚΙΣΜΟΥ ΚΑΙ ΠΕΡΙΒΑΛΛΟΝΤΟΣ

Έχοντας υπόψη:

1. Τις διατάξεις του Ν. Δ/τος «περί σχεδίων πόλεων κ.λ.π.» της 17 Ιουλίου 1923, όπως μεταγενέστερα τροποποιήθηκαν και συμπληρώθηκαν και ειδικότερα την παράγραφο 2 του άρθρου 8, όπως η παράγραφος αυτή προστέθηκε με το άρθρο 1 του Ν. 551/1977 (ΦΕΚ 68/τ. Α').

2. Τις διατάξεις του Ν. 1032/1980 «περί συστάσεως Υπουργείου Χωροταξίας, Οικισμού και Περιβάλλοντος» και και ειδικότερα τα άρθρα 2, 3 και 7.

3. Τη 13902/680/15.4.1982 απόφαση του Υπουργού Χωροταξίας, Οικισμού και Περιβάλλοντος με θέμα «Μεταβίβαση εξουσίας του Υπουργού Χωροταξίας, Οικισμού και Περιβάλλοντος στο Γενικό Γραμματέα του Υπουργείου, τους Δ/ντάς και τους Τμηματάρχες, για την υπογραφή «εντολή Υπουργού» αποφάσεων, εγγράφων και λοιπών διοικητικών πράξεων». (Φ.Ε.Κ. 188/τ. Β'), αποφασίζουμε:

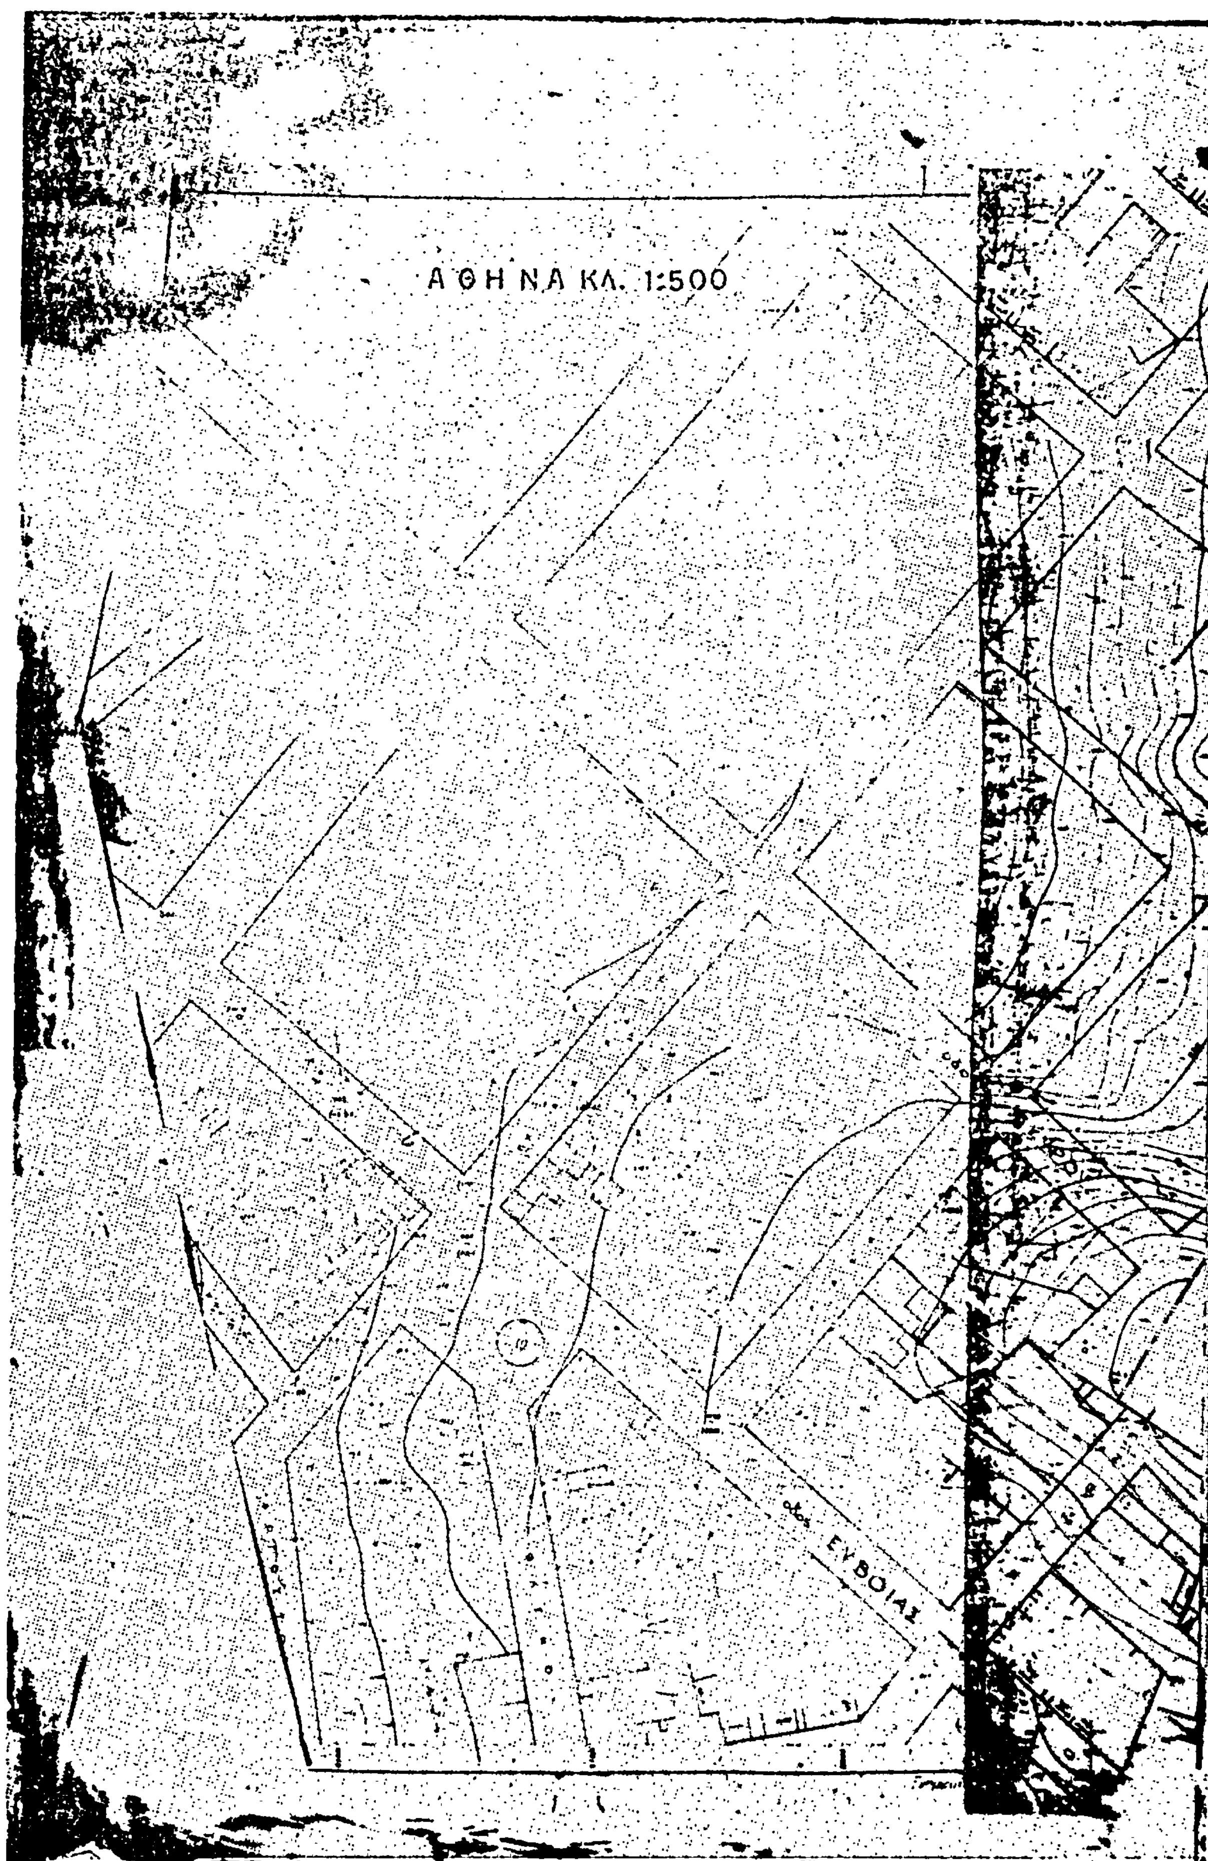
Απαγορεύονται για τρείς (3) μήνες οι οικοδομικές εργασίες και η χορήγηση οικοδομικών αδειών στο οικοδομικό τετράγωνο που περικλείεται από τις οδούς Ευβοίας, Πεττών, Σκύρου και Λαγκανά του ρυμοτομικού σχεδίου Αθηνών, όπως φαίνεται με κυανή γραμμή στο σχετικό πρωτότυπο διάγραμμα σε κλίμακα 1:500, που θεωρήθηκε από τον Προϊστάμενο της Διευθύνσεως Πολεοδομικών Εφαρμογών, με την Γ. 50537/1982 πράξη του και που συνοπτικό του αντίτυπο δημοσιεύεται με την παρούσα απόφαση.

Η ισχύς της παρούσας απόφασης αρχίζει από τη δημοσίευσή της στην Εφημερίδα της Κυβερνήσεως.

Αθήνα, 19 Νοεμβρίου 1982

Με εντολή Υπουργού

Ο Γενικός Γραμματέας
ΓΙΑΝΝΗΣ ΚΑΛΑΝΤΙΔΗΣ


ΑΘΗΝΑ ΚΛ. 1:500
οδ. ΕΥΒΟΙΑΣ



ΑΠΟ ΤΟ ΕΘΝΙΚΟ ΤΥΠΟΓΡΑΦΕΙΟ